

COMMUNE DE NOEL-CERNEUX



SECTION : A2

Lieu-dit : " Clos l'Empisseur "

LOTISSEMENT "LE CLOS L'EMPISSEUR"

PLAN DE COMPOSITION

ECHELLE 1 / 1000

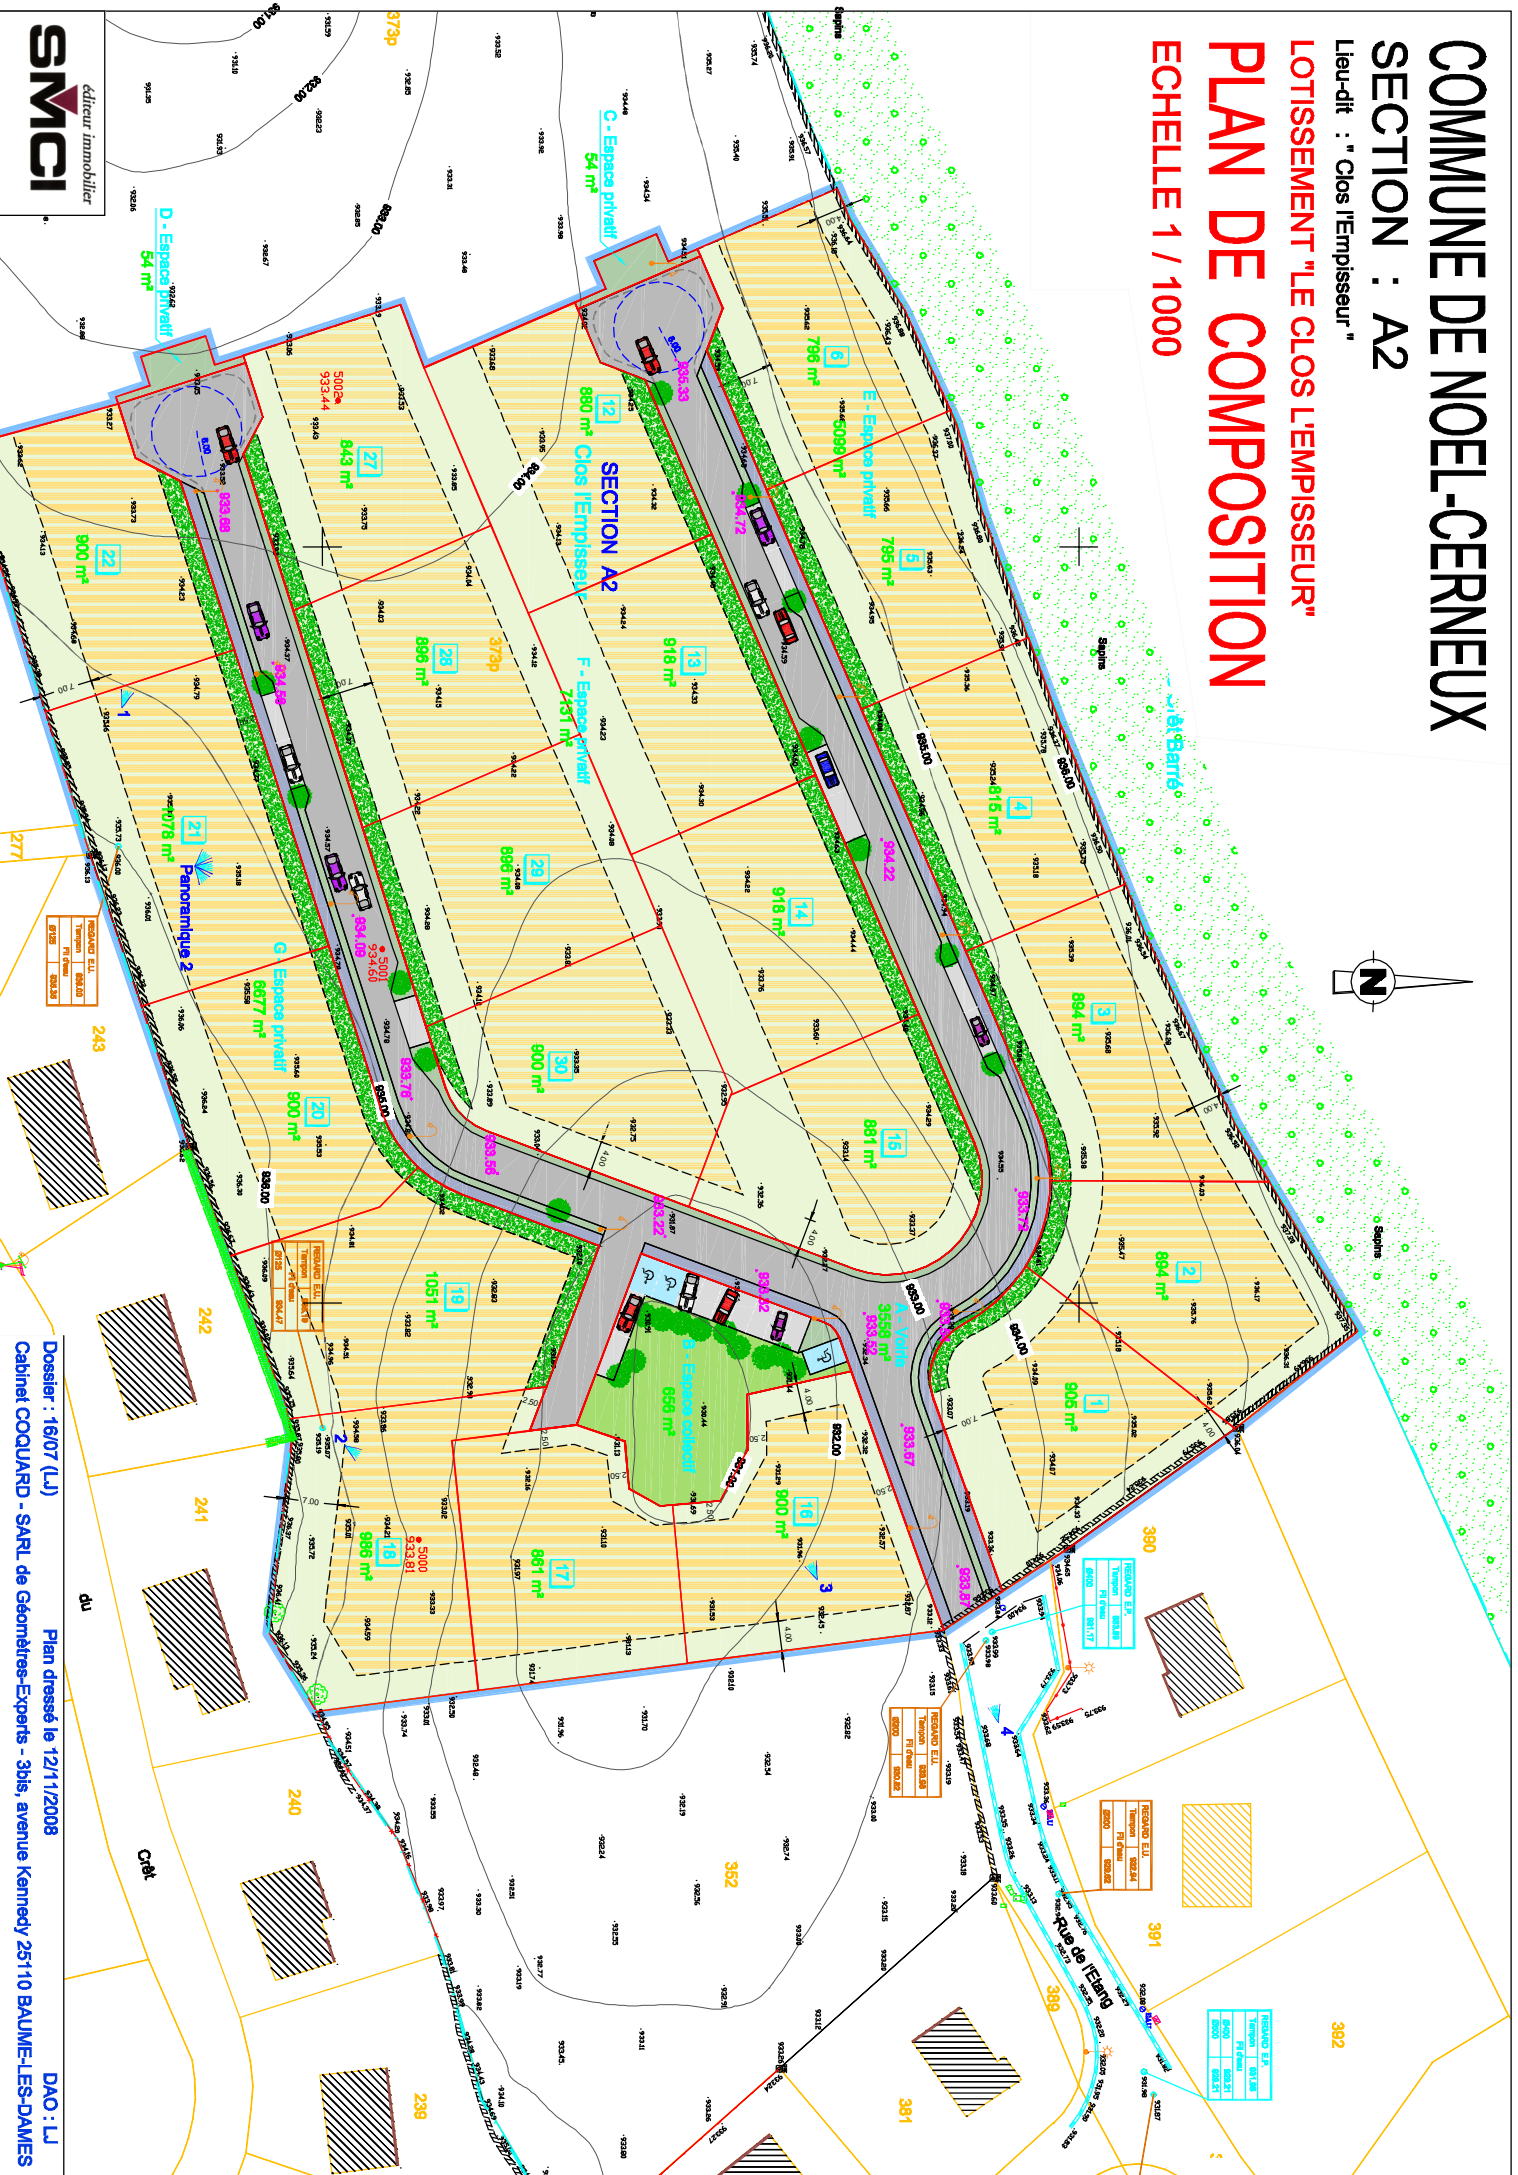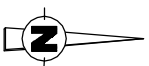

SMCI
Editeur Immobilier

DAO : L J
Cabinet COQUARD - SARL de Géomètres-Experts - 3bis, avenue Kennedy 25110 BAUME-LES-DAMES
Plan dressé le 12/11/2008
Doossier : 16/07 (LJ)